


Svaneke Havn

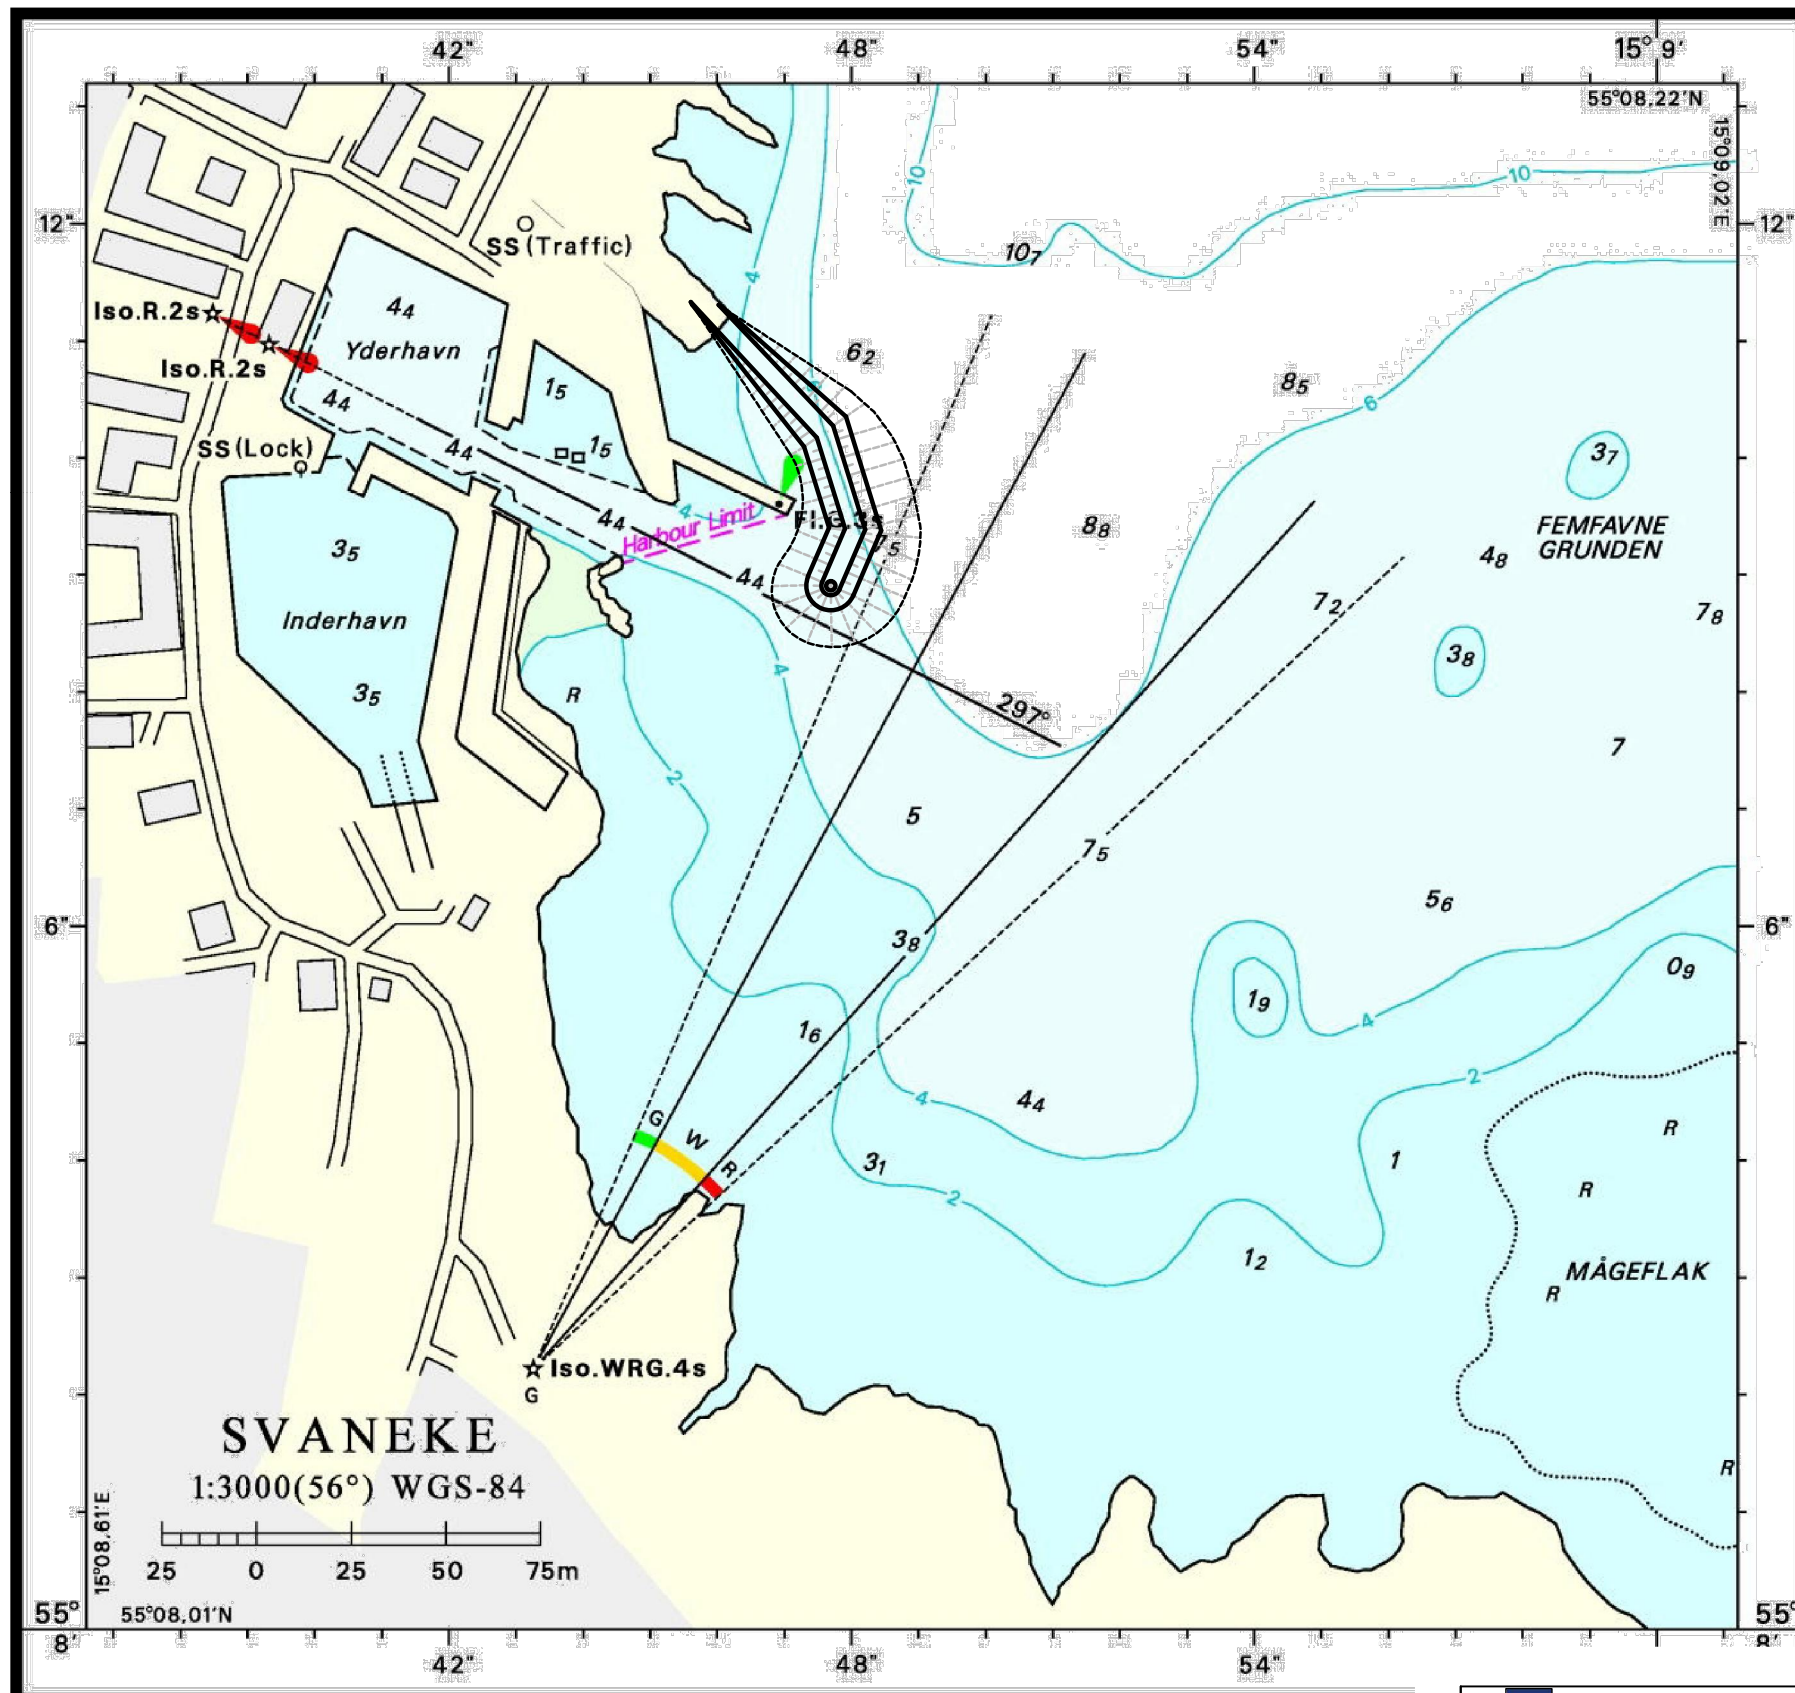

Rev.	Dato.	Bemærkninger.	Init.

© Kort & Matrikelstyrelsen

Udskrift fra www.danskehavnelods.dk den: 8-2-2011



BORNHOLMS
Regionskommune
Ullasvej 23, 3700 Rønne

ARCCON
Rådgivende Ingeniører as
Sylvestervej 56
6710 Esbjerg V
Tlf.: 75 15 85 00
Fax: 75 15 72 87

SVANEKE HAVN
Projektforslag
Anlæg vist på søkort

Sag nr.	Init.	Dato.	Mål.	Tegn. nr.
1133	LRS/NEJ	25-01-11	1:2000	301